


Ряды зажимов шкафа ШОТ

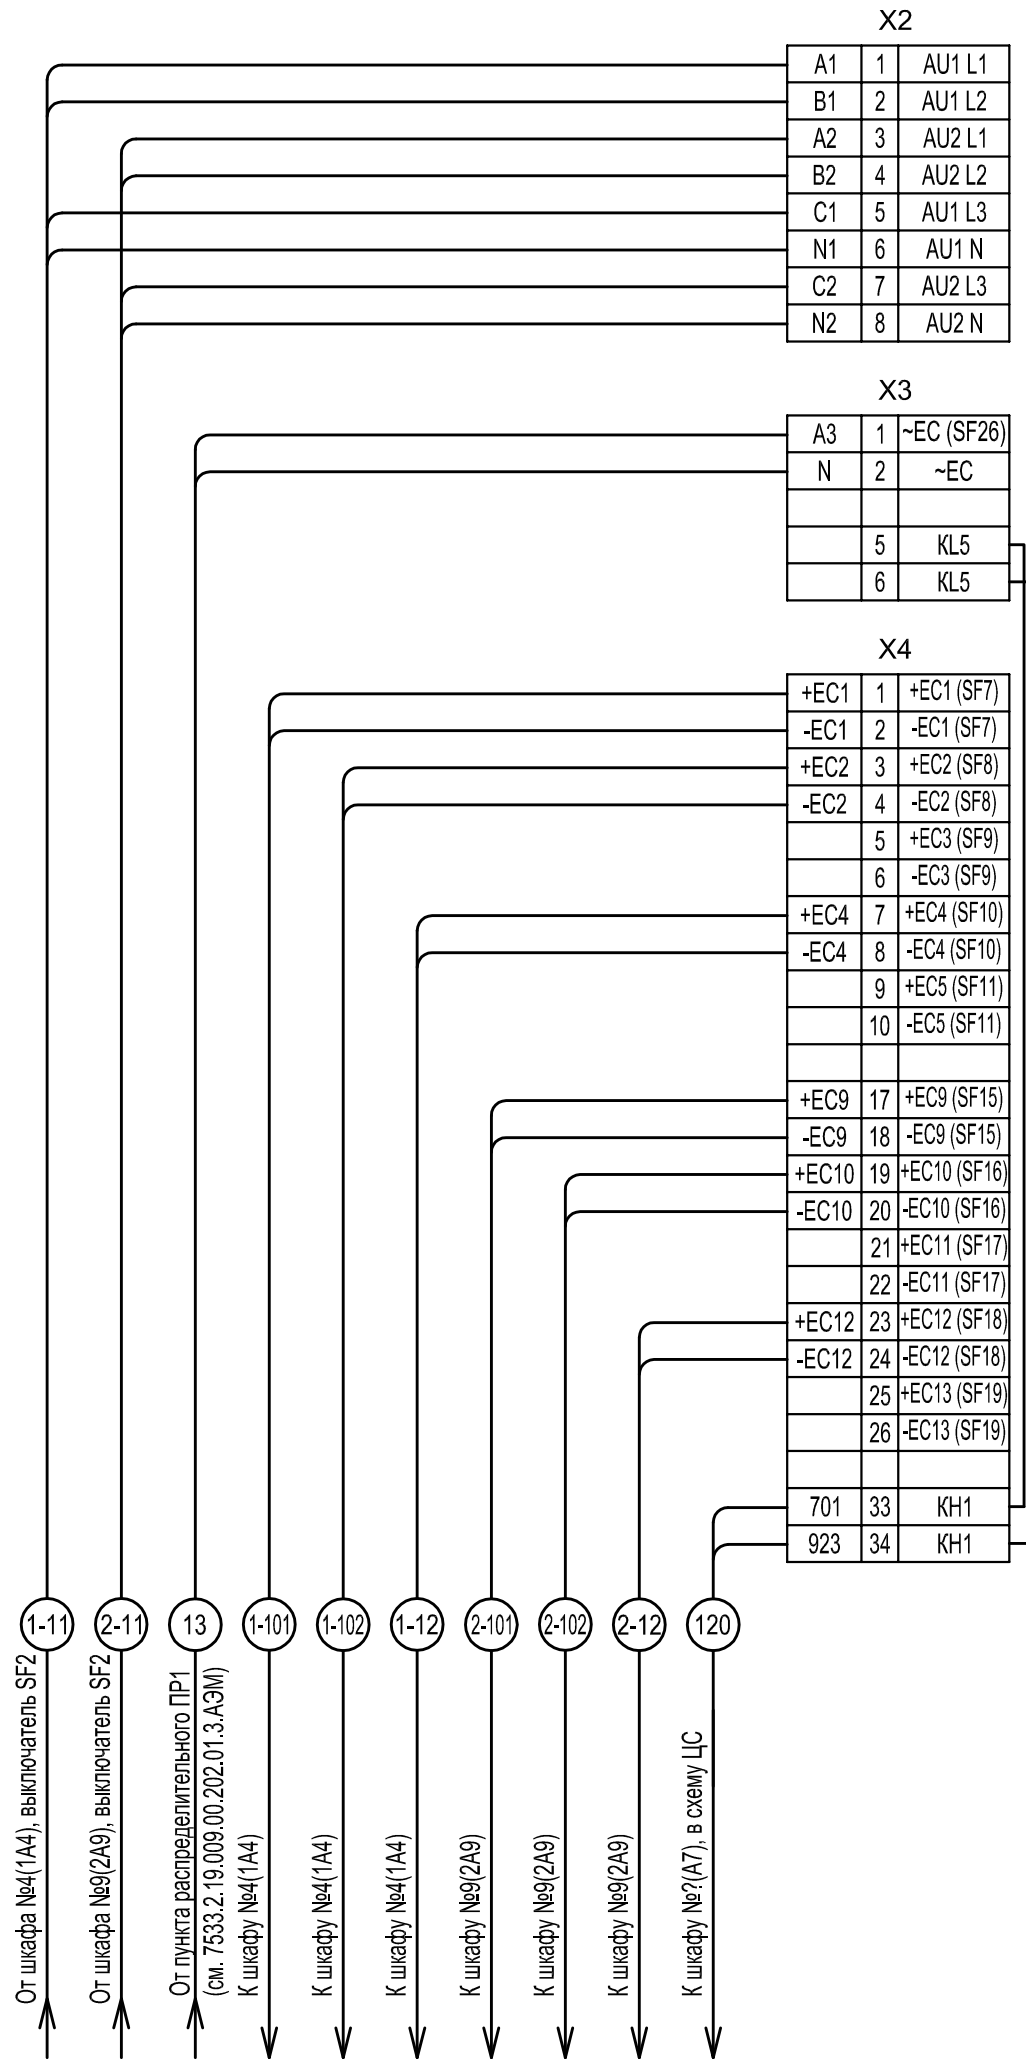

Инв. № подл.	Подпись и дата	Взам. инв. №

7533.2.19.009.00.202.01.3.ЭМ					
ПАО "Шахтоуправление "Покровское"					
Комплекс вентиляционного ствола № 3. Вентиляторная установка вентиляционного ствола № 3					
Изм.	Кол. уч.	Лист	№ док	Подпись	Дата
Разраб.	Верховод			<i>В.И.И.</i>	07.2017
Пров.	Грибов			<i>Г.И.Г.</i>	07.2017
Рук. гр.	Грибов			<i>Г.И.Г.</i>	07.2017
Нач. отд.	Тонкопрядов			<i>Т.И.Т.</i>	07.2017
Н. контр.	Тонкопрядов			<i>Т.И.Т.</i>	07.2017
Вентиляторная установка DY TDR239 3TD8A вентиляционного ствола № 3.				Стадия	Лист
Шкаф постоянного оперативного тока ШОТ-01-50. Ряды зажимов				Р	9
Луганск-ЭЛЕКТРОШАХТ				Листов	