


93-2014-3011-152-40101

Составлено  
  
 В заказе

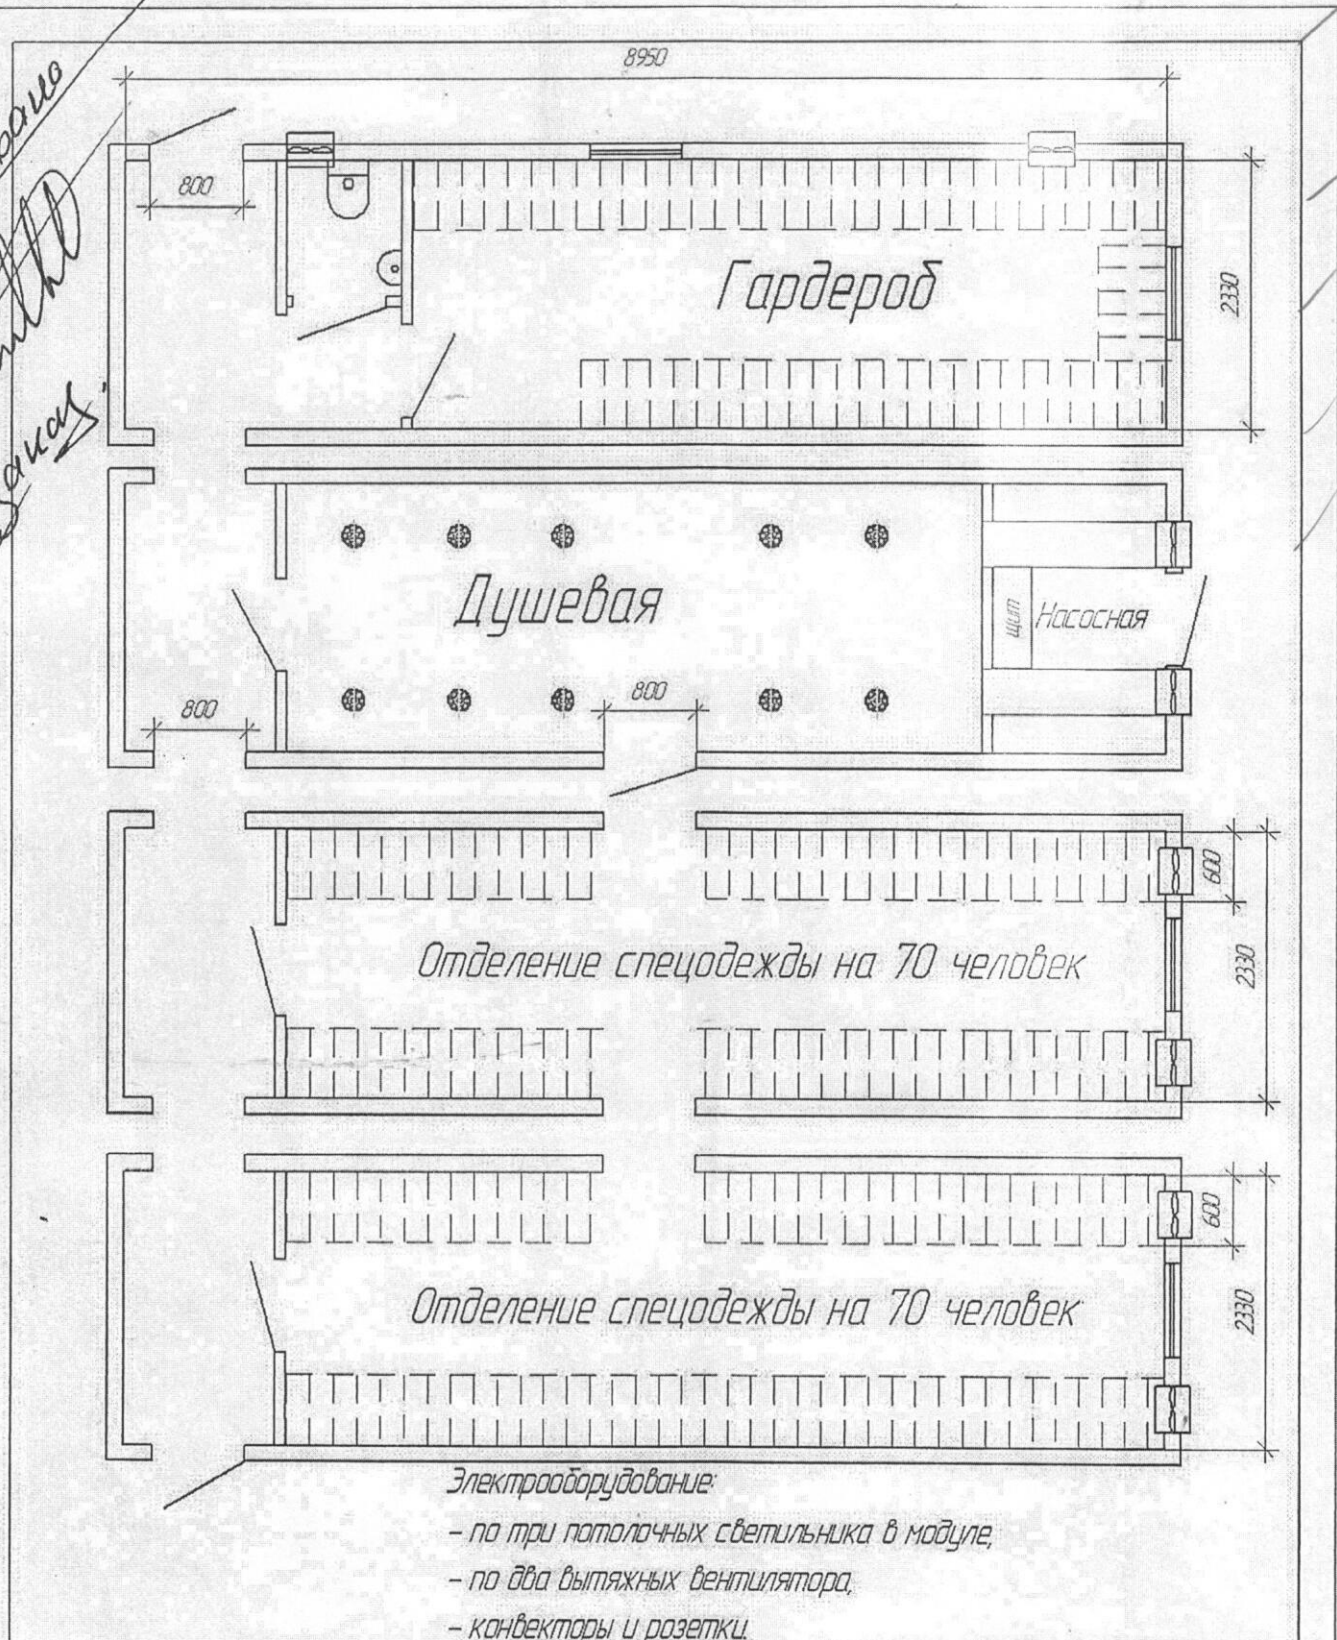

					314				
					ПАО "Шахтауправление "Покровское" Блок №11				
Изм.	Кол.	Лист	№ док.	Подп.	Дата	Баня на 140 человек	Стадия	Лист	Листов
Разраб.		Крапивина					Р	2	2
Проб.		Коваленко				Модули для заказа.	000		
Н. контр.		Крапивина					"Шахтостроительная компания"		
Утв.						Технический отдел			
							Формат А4		